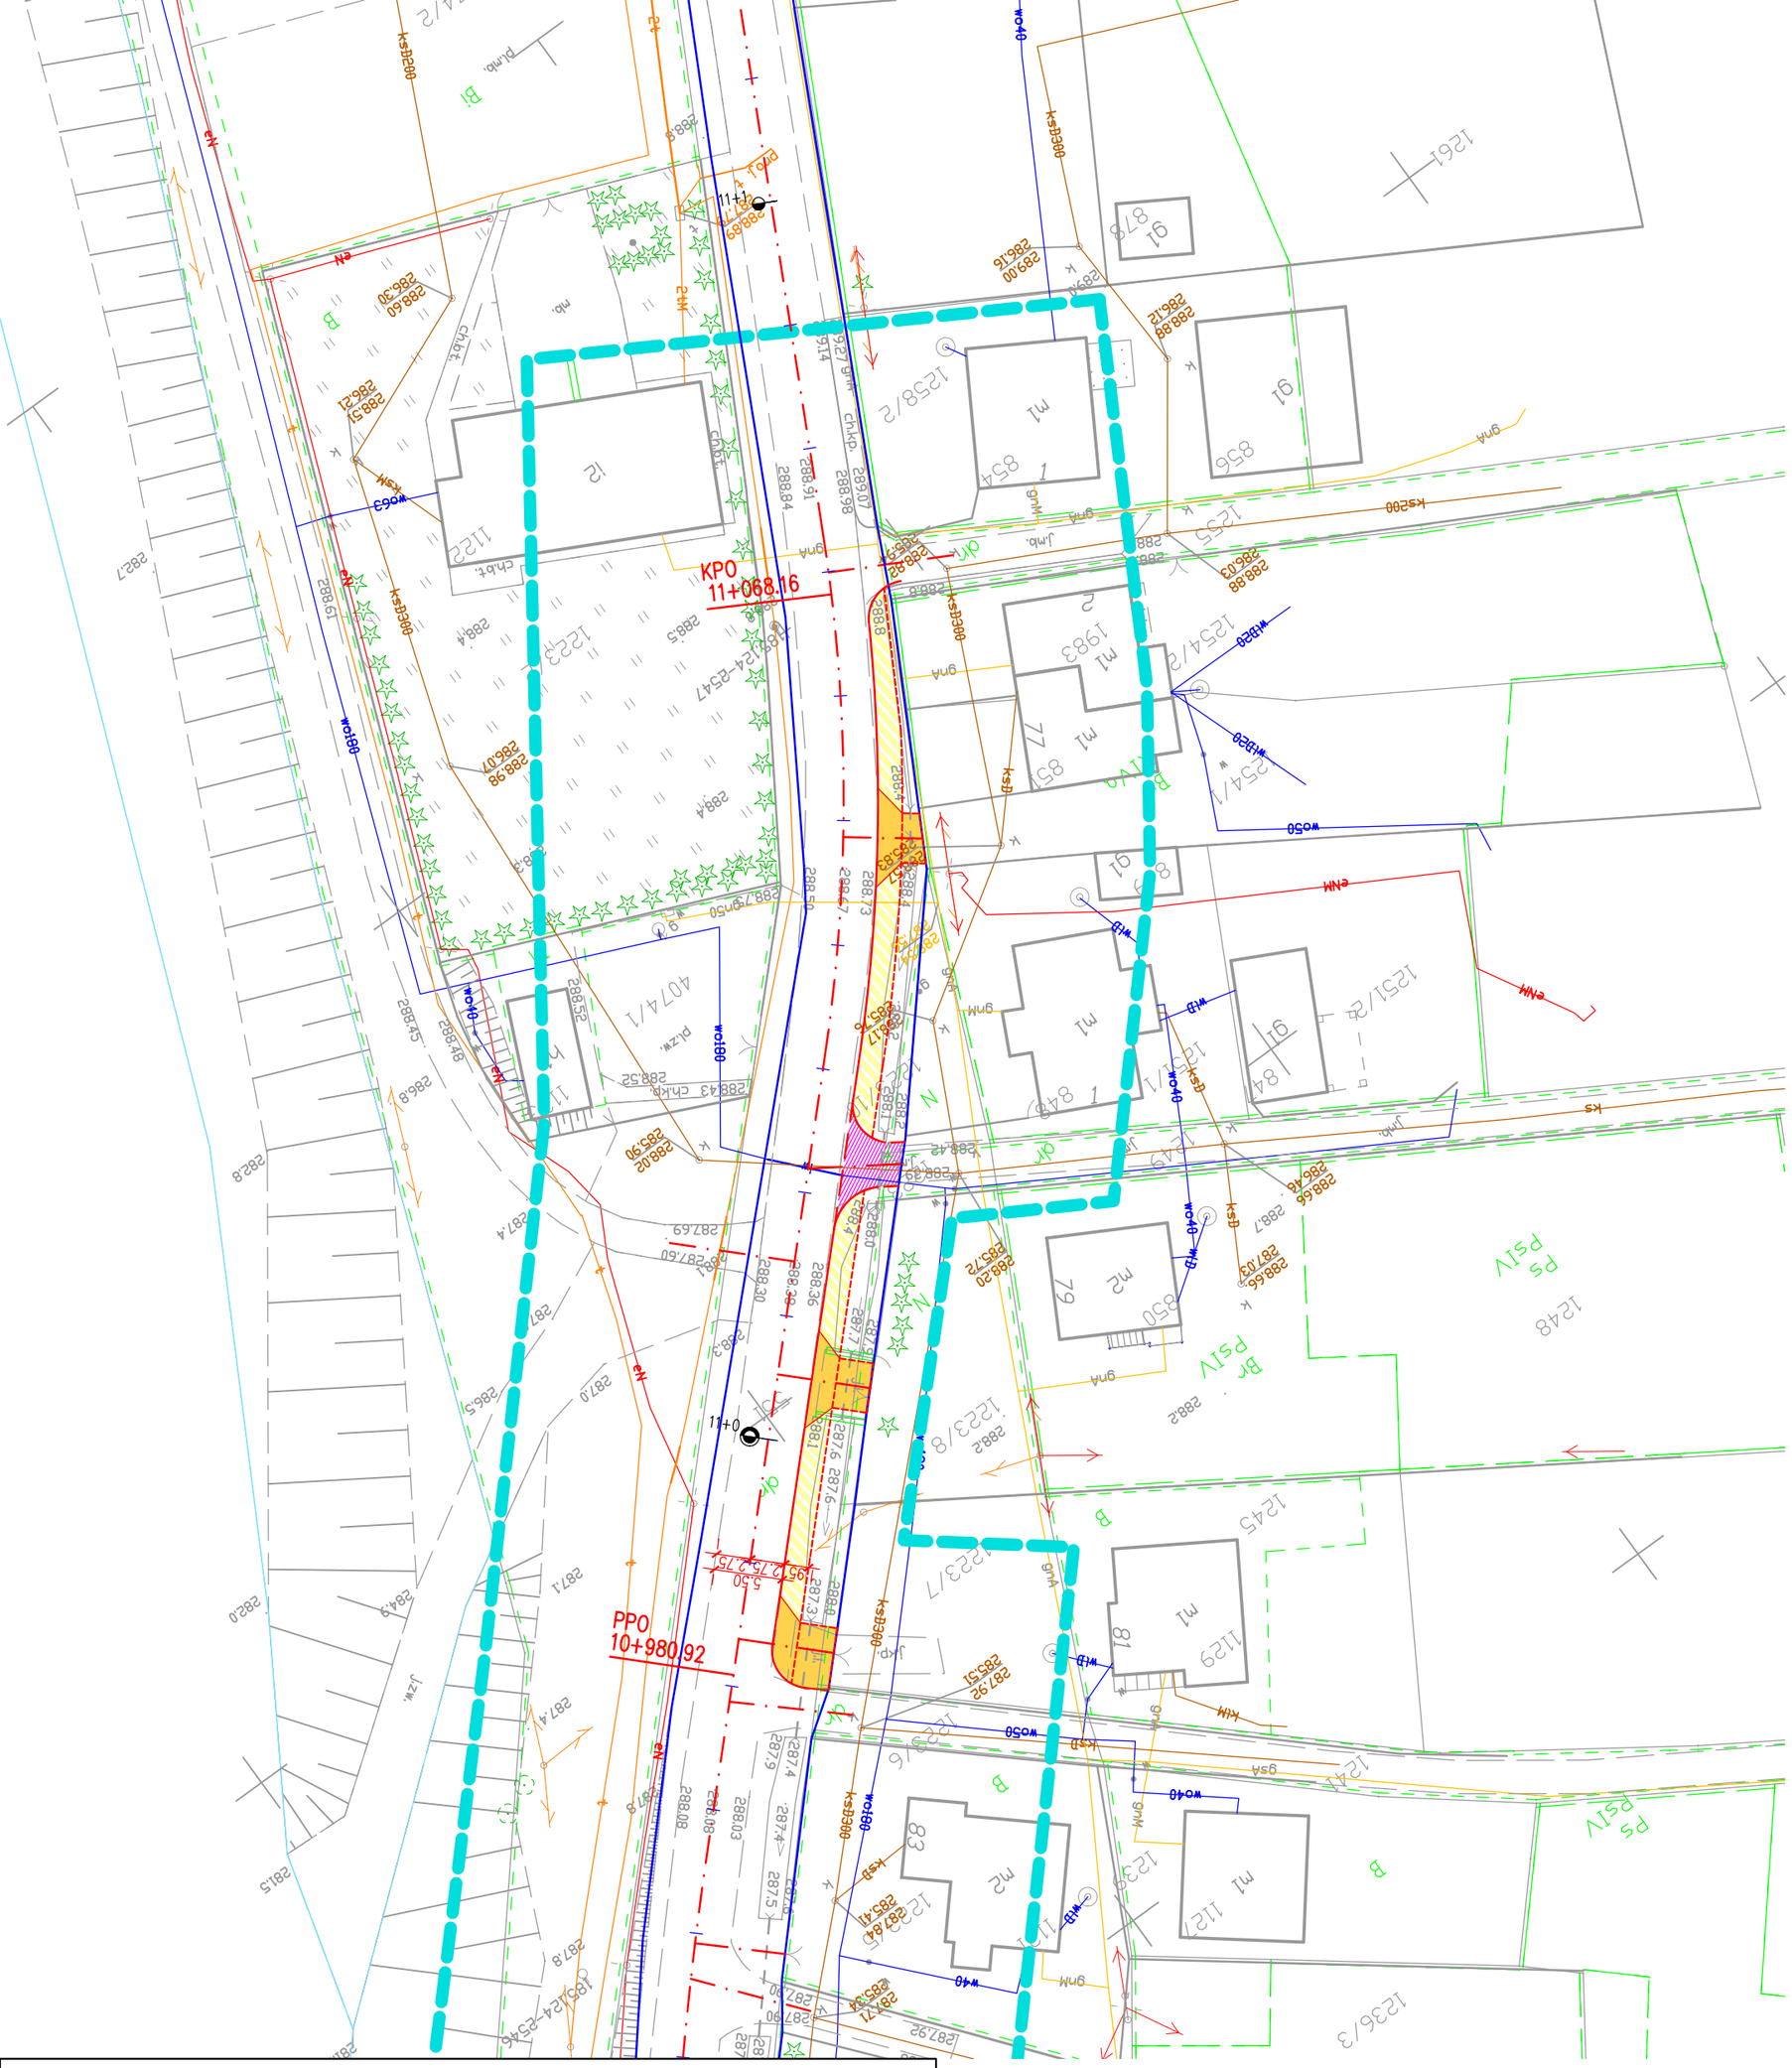

bid SANOK Biuro Inżynierii Drogowej w Sanoku
38-500 Sanok, ul. Sienkiewicza 1/308, tel./fax (013) 46 38 541

Inwestor:	ZARZĄD POWIATU SANOCKIEGO Rynek 1, 38-500 Sanok		
Nazwa obiektu:	PRZEBUDOWA DROGI POWIATOWEJ NR 2006R HACZÓW-BESKO POLEGAJĄCA NA BUDOWIE CHODNIKA w m. BESKO w km 10+980 ÷ 11+069		
Projektant: branża drogowa	mgr inż. Piotr Tarapacki nr upr.: K-64/01	Podpis:	Skala: 1:500
Weryfikator: branża drogowa		Podpis:	Data: 10.2023
Nazwa rysunku:	PLAN SYTUACYJNY		Numer rysunku: 1