


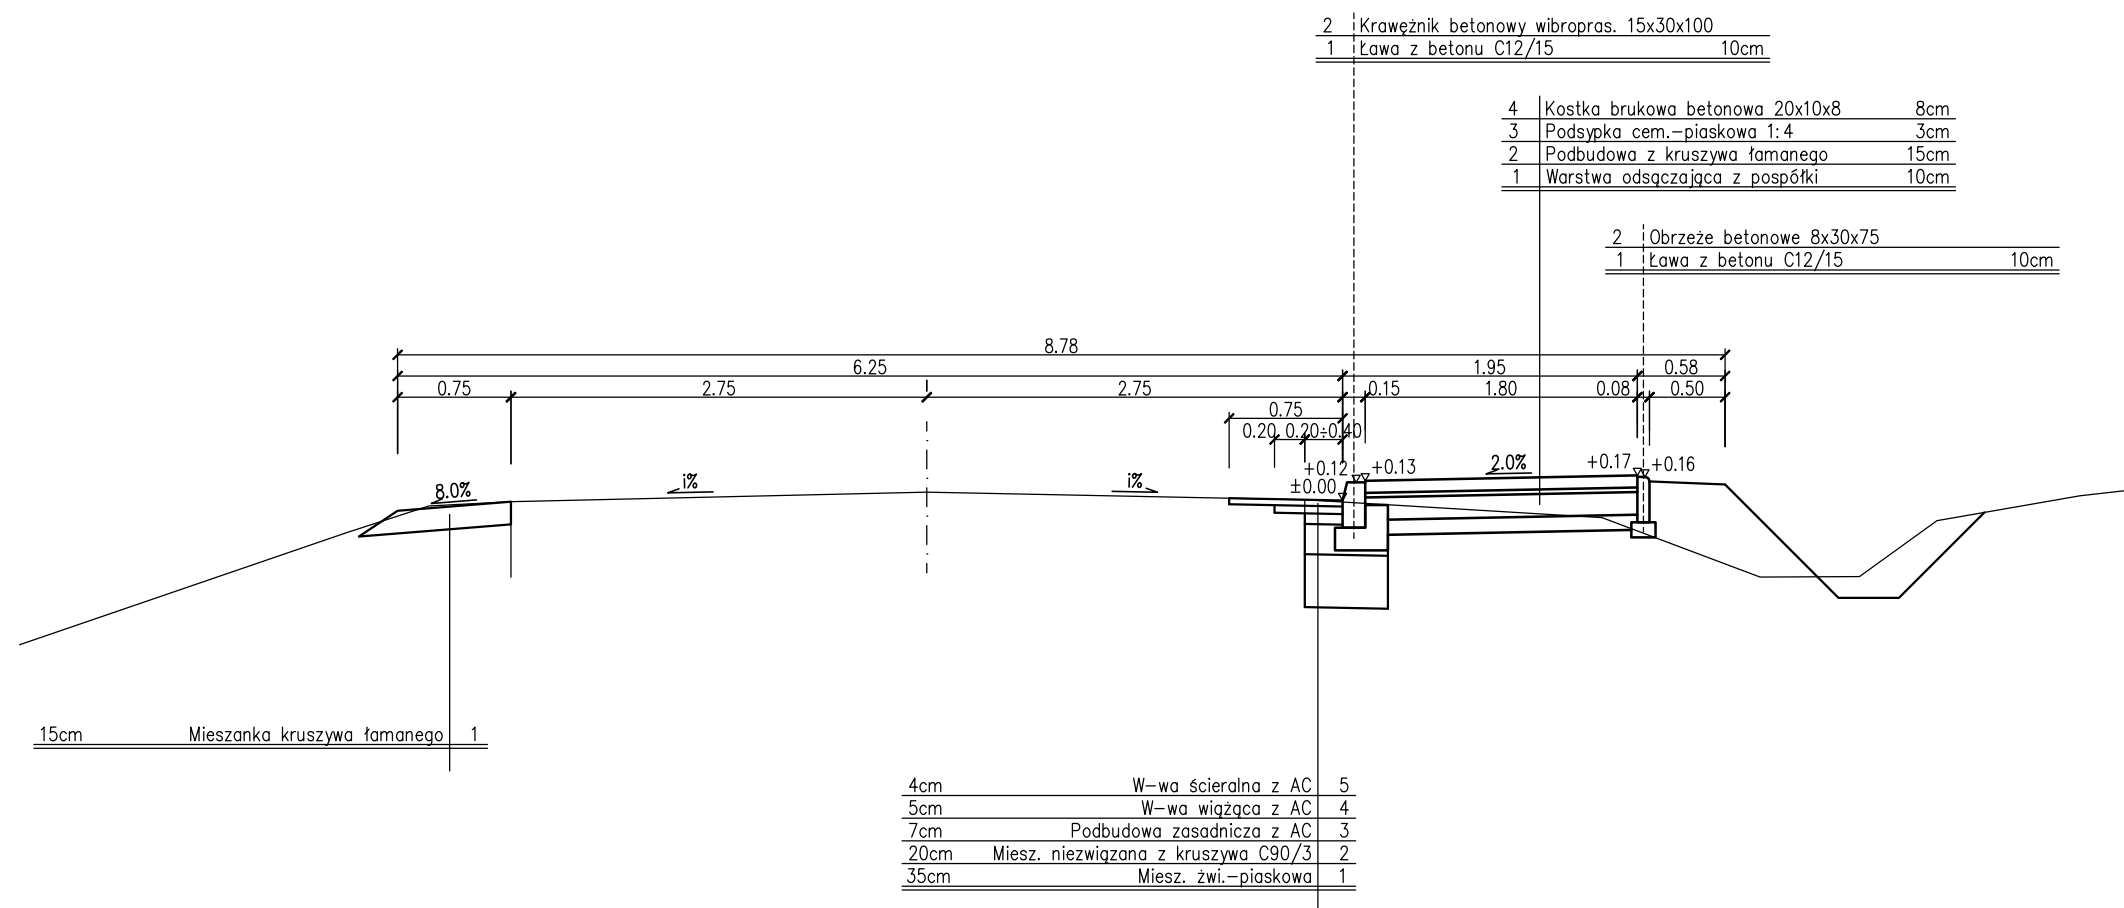

bid SANOK Biuro Inżynierii Drogowej w Sanoku 38–500 Sanok, ul. Sienkiewicza 1/308, tel./fax (013) 46 38 541		
Inwestor: ZARZĄD POWIATU SANOCKIEGO Rynek 1, 38–500 Sanok		
Nazwa obiektu: PRZEBUDOWA DROGI POWIATOWEJ NR 2006R HACZÓW–BESKO POLEGAJĄCA NA BUDOWIE CHODNIKA w m. BESKO w km 10+980 ÷ 11+069		
Projektant: branża drogowa	mgr inż. Piotr Tarapacki nr upr.: K–64/01	Podpis:
Weryfikator: branża drogowa		Podpis:
Nazwa rysunku: PRZEKRÓJ TYPOWY		Numer rysunku: 2
		Skala: 1: 50
		Data: 10.2023