


PRZEKRÓJ PRZEZ
DROGĘ POWIATOWĄ

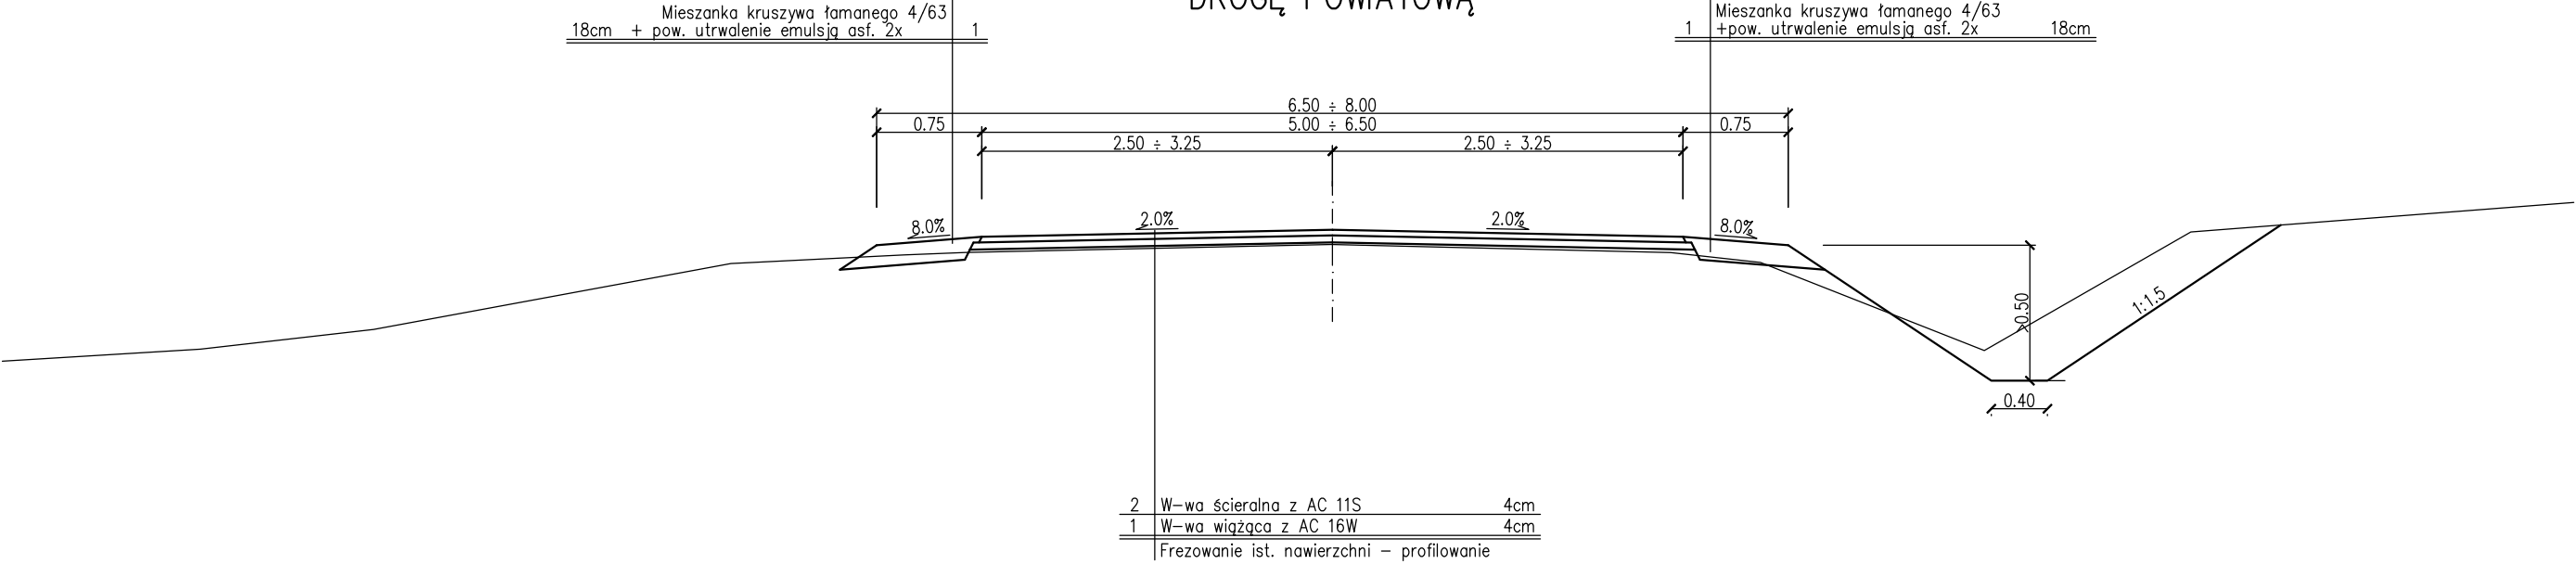

bidSANOK Biuro Inżynierii Drogowej w Sanoku 38–500 Sanok, ul. Sienkiewicza 1/308, tel./fax (013) 46 38 541			
Inwestor:		ZARZĄD POWIATU SANOCKIEGO Rynek 1, 38–500 Sanok	
Nazwa obiektu:		Remont drogi powiatowej Nr 2225R Tyrawa Wołoska – Wańkowa w km 0+019 ÷ 0+130 w m. Tyrawa Wołoska wraz z zatoką postojową	
Projektant: branża drogowa	mgr inż. Piotr Tarapacki nr upr.: K-64/01	Podpis:	Skala: 1: 50
Weryfikator: branża drogowa		Podpis:	Data: 05.2025
Nazwa rysunku:	PRZEKRÓJ TYPOWY		Numer rysunku: 2